

DP7 - Visuel de près - Avant




DP5 - Visuel de près - Après



DP6 - Visuel de loin - Après




DP8 - Visuel de loin - Avant

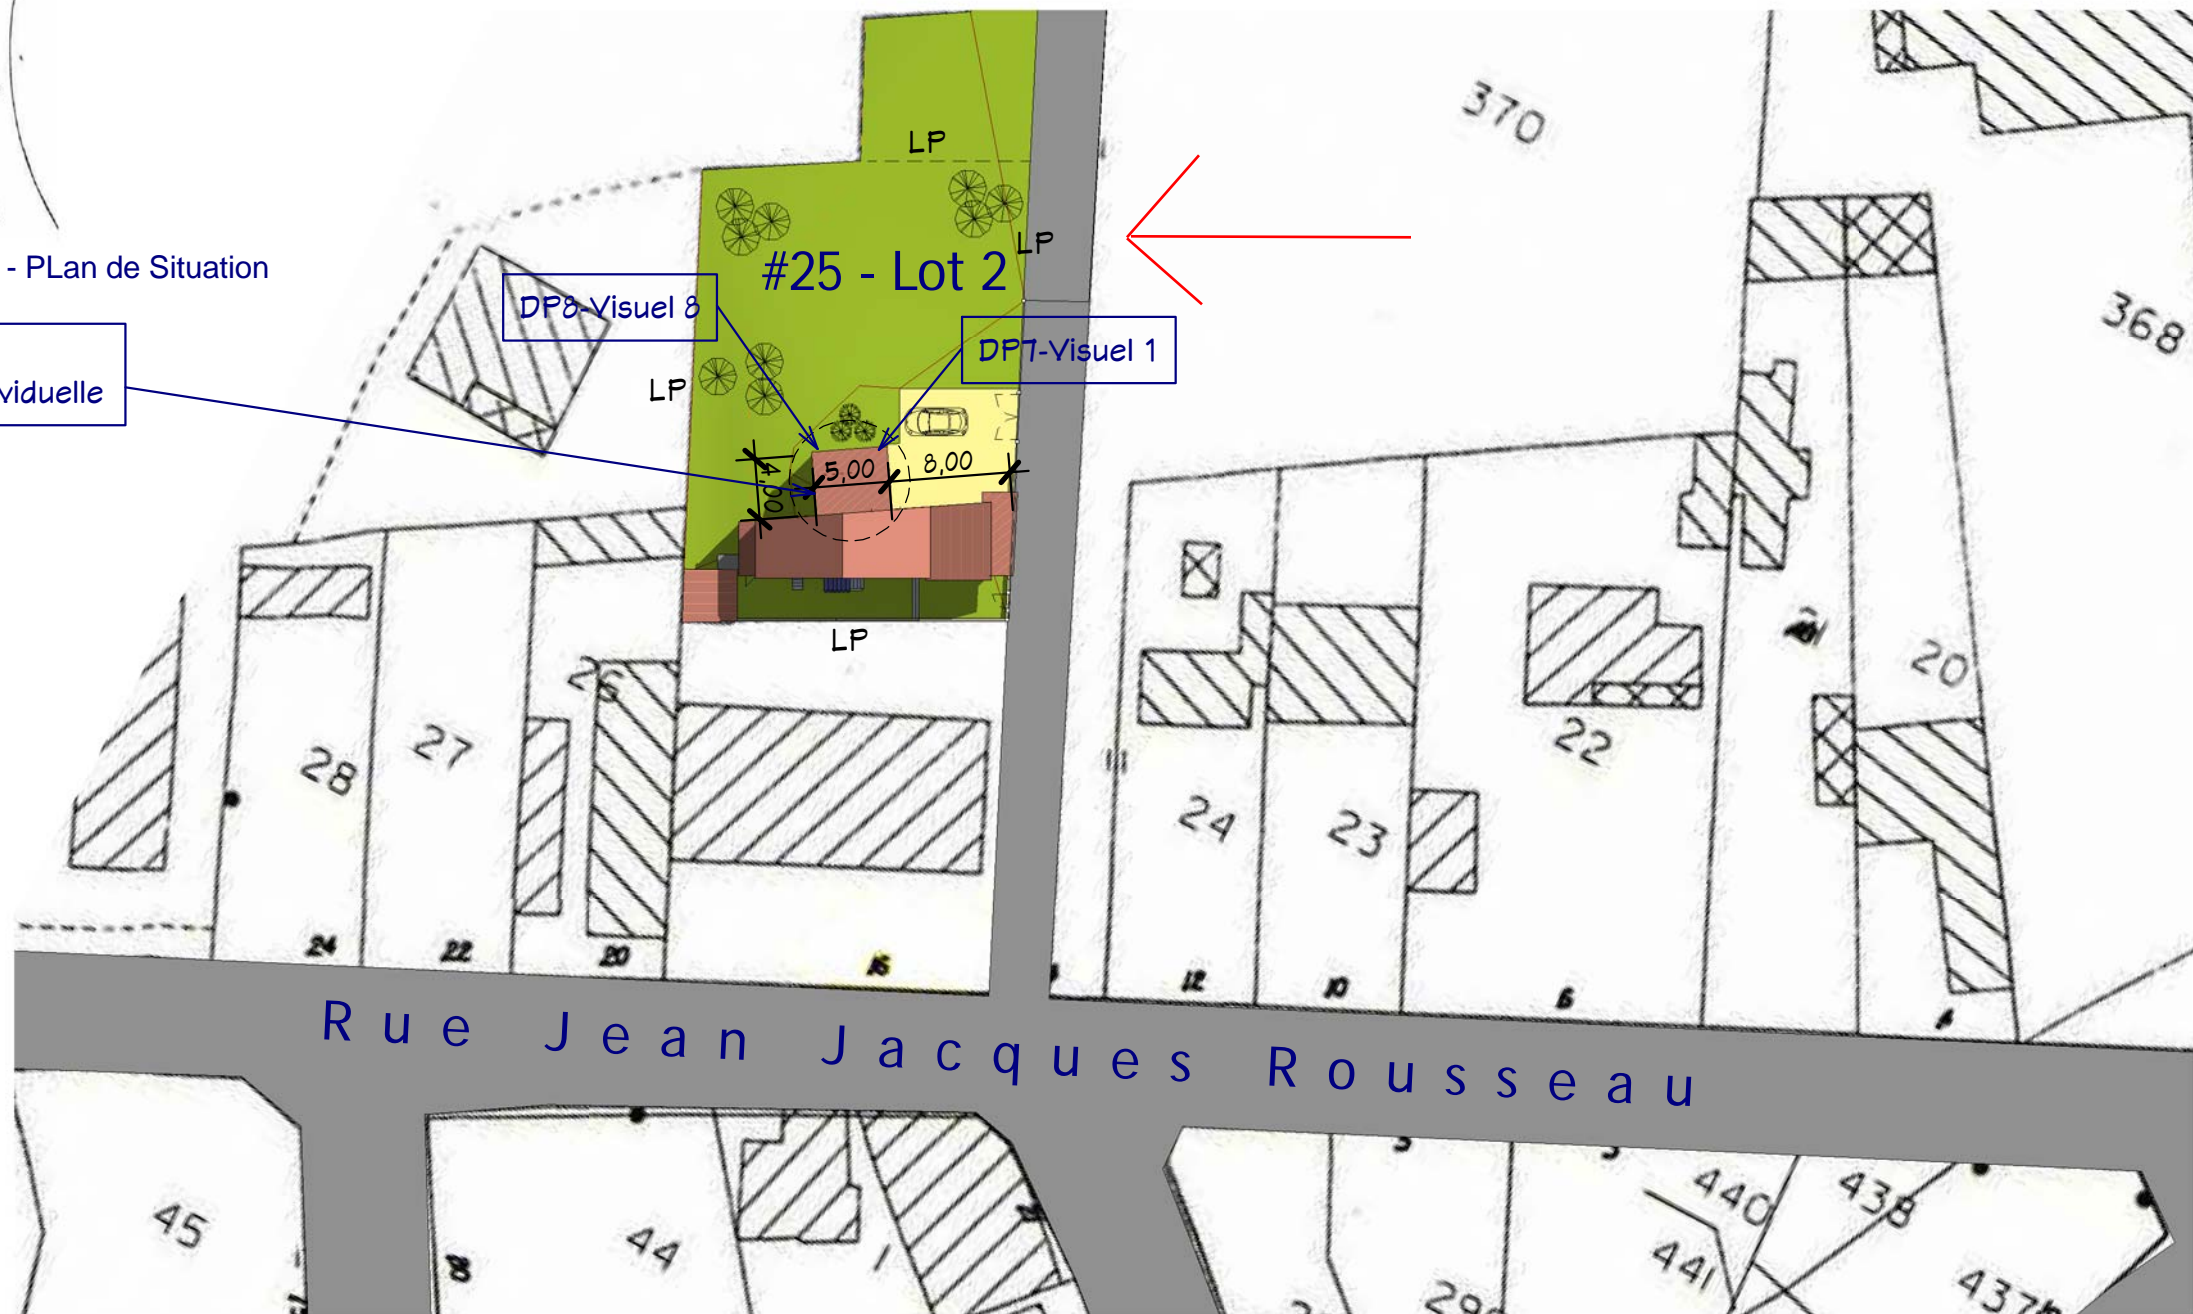

Objet de la Déclaration Préalable
Extension 16 M² d'une Maison individuelle

1 DP2 - Plan Masse
Ech : 1 : 500

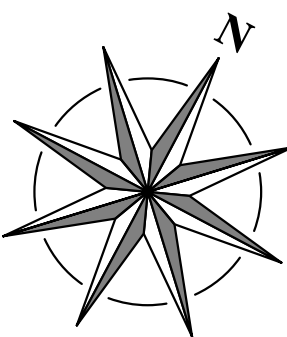

Plan de Situation, de Masse et Photos		DP1, 2, 5, 6, 7, 8	
Ref. n° :	10039 - 1	Ind. n° :	10/01/2014
Date :	10/01/2014	Dessiné par :	Auteur
Vérifié par :	Vérificateur	Echelle :	1 : 500
Déclaration Préalable Extension 16M ² d'une Maison individuelle			